

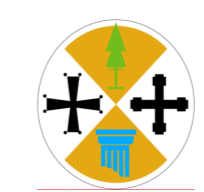


SEZIONI TRASVERSALI DI PROGETTO
Intervento N.2 (Loc. Sotto le Mura)

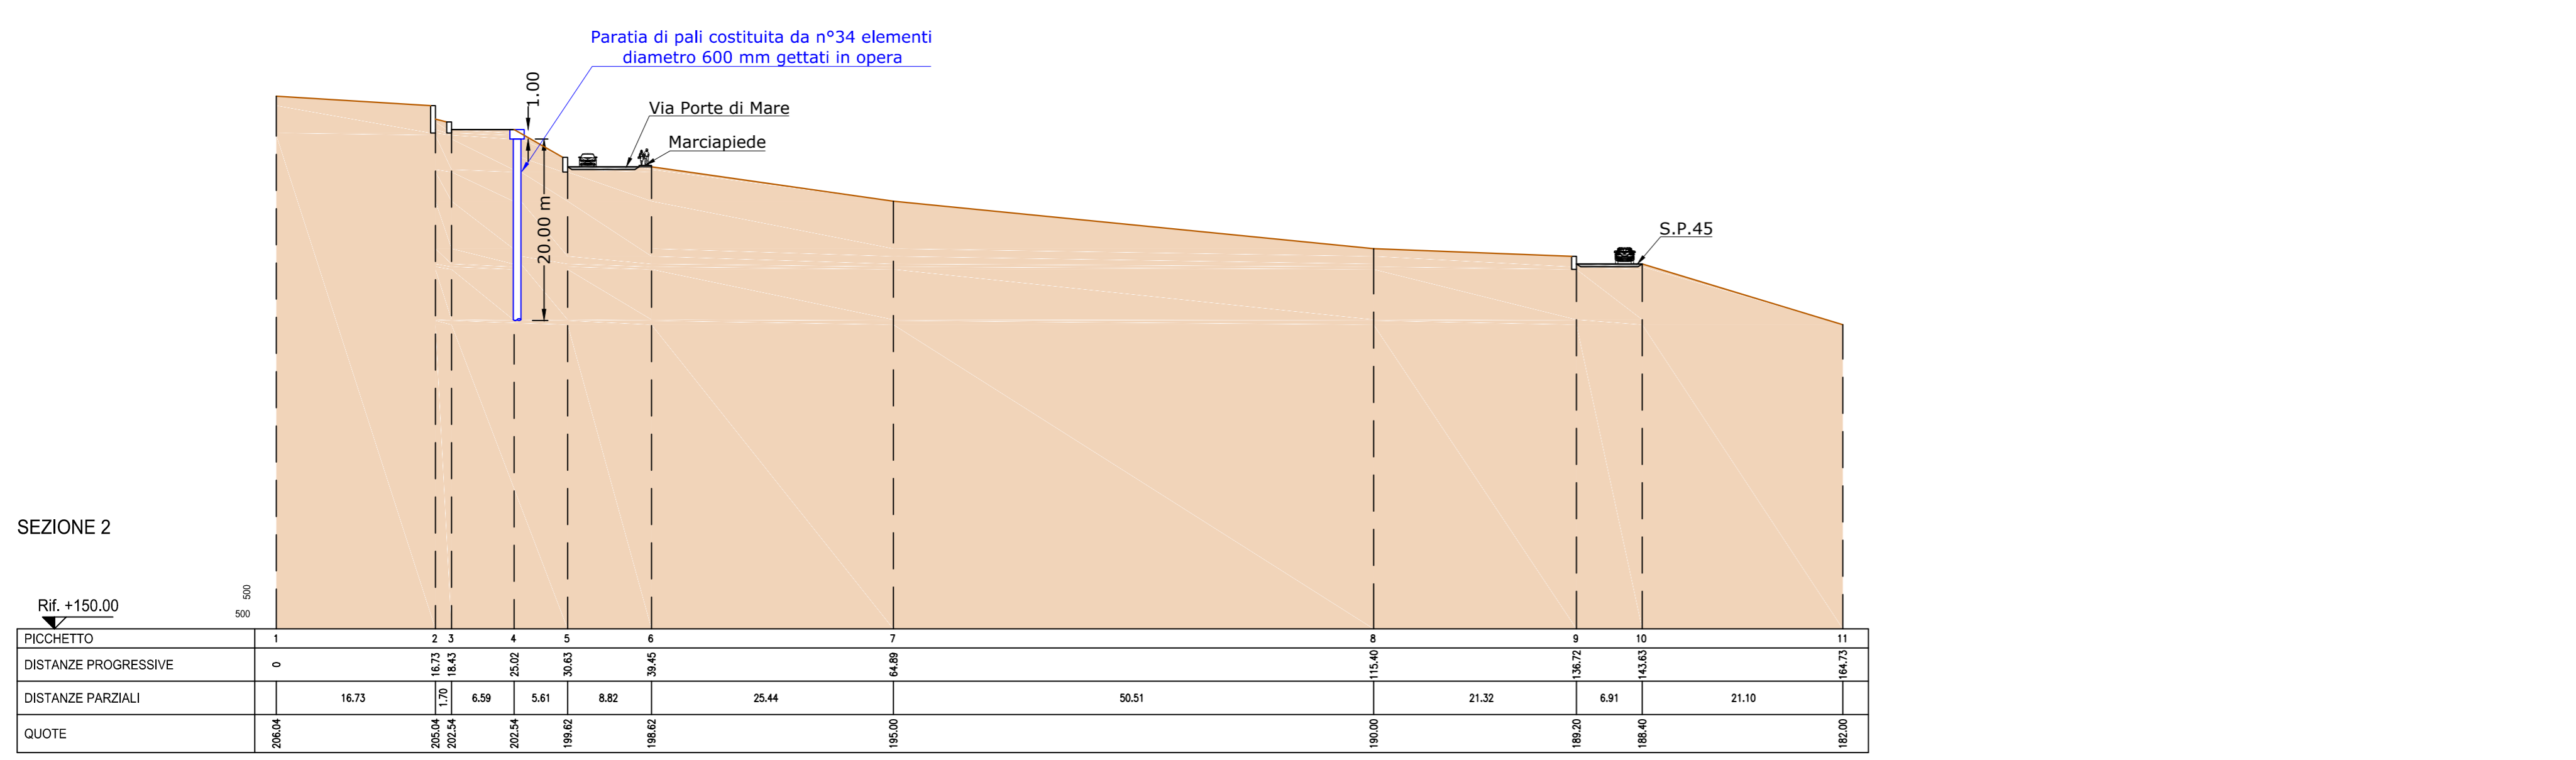

REGIONE CALABRIA
PROVINCIA DI COSENZA

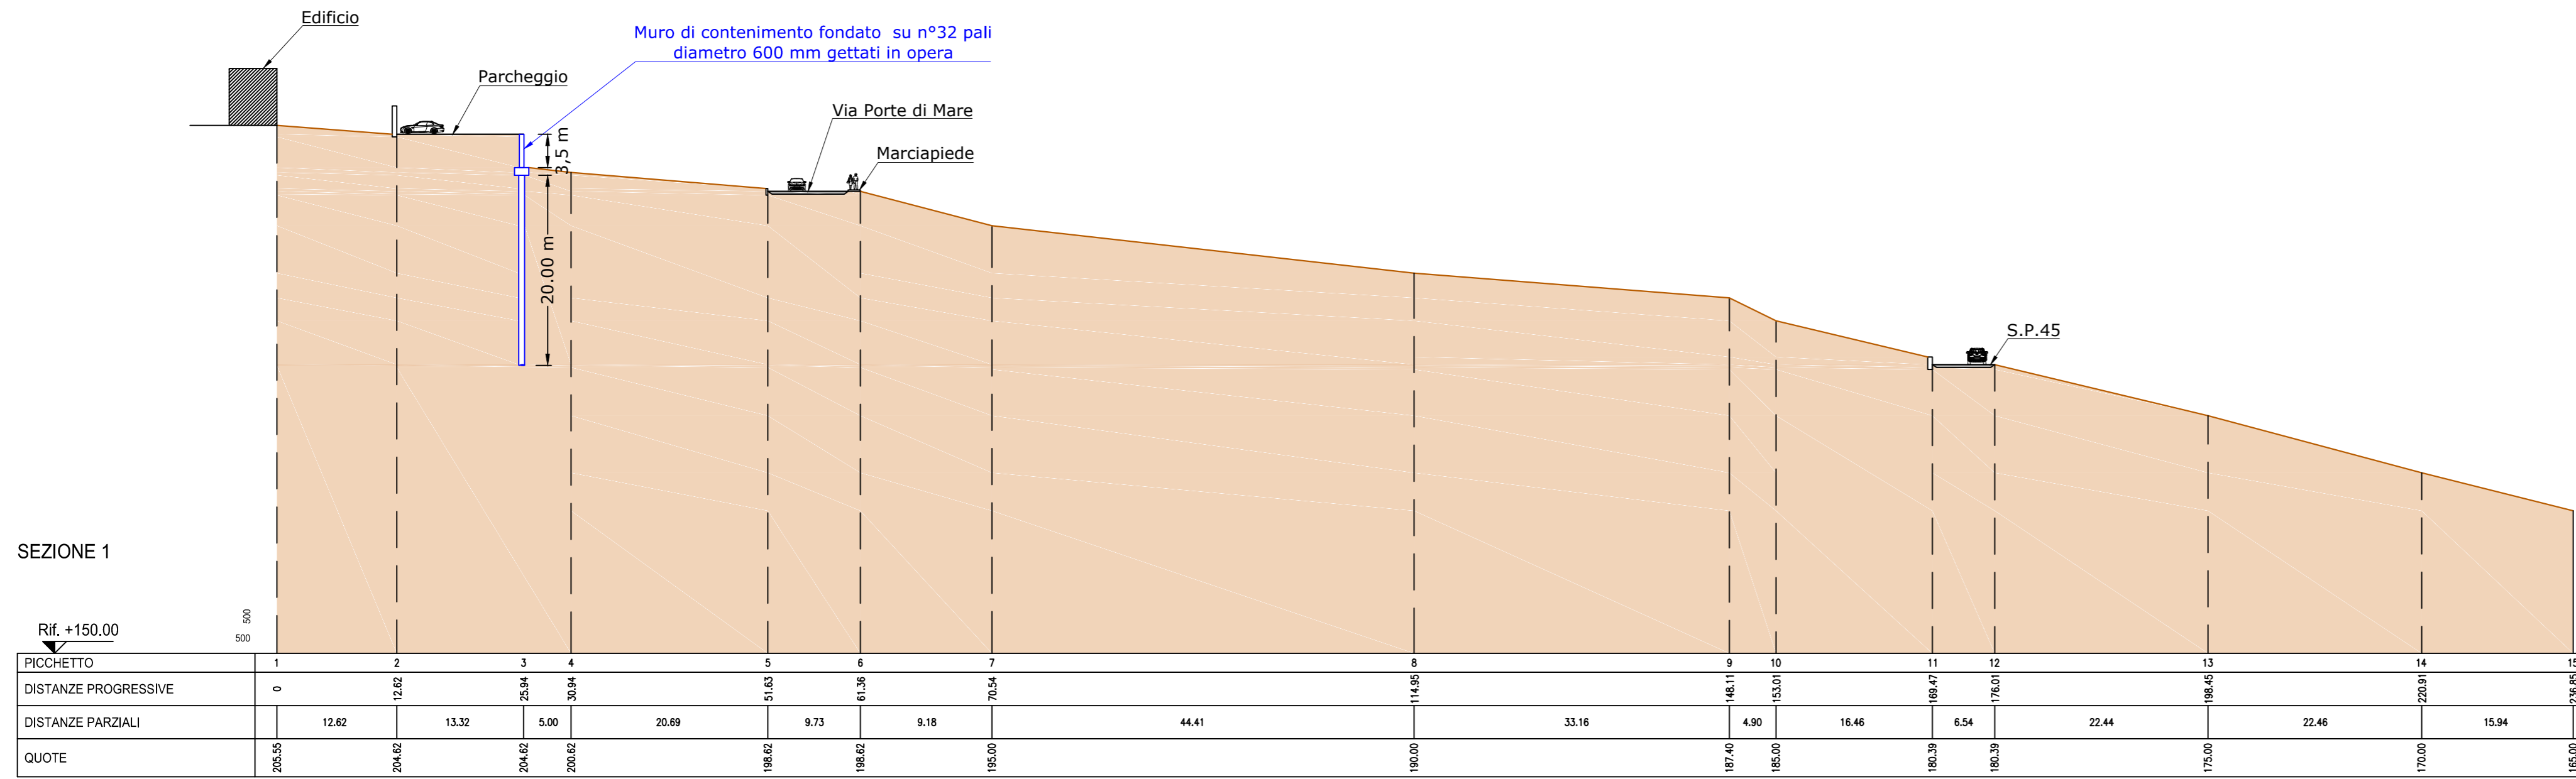

COMUNE DI FIUMEFREDDO BRUZIO

**INTERVENTI DI MESSA IN SICUREZZA DEL VERSANTE
OVEST DEL BORGO ANTICO COMPRESO TRA IL VALLONE
OSCURO ED IL TORRENTE FIUME DI MARE NEL COMUNE
DI FIUMEFREDDO BRUZIO**

PROGETTO DEFINITIVO - ESECUTIVO

Progettazione:
HYSOMAR
Hydraulic Soil Maritime Engineering
HYSOMAR s.c. (Mandataria)
Ing. Santo ABATE (Mandante)

Visti ed approvazioni:

**SEZIONI TRASVERSALI DI PROGETTO -
INTERVENTO N°2 (Loc. Sotto le Mura)**

CODIFICA	2019-01	CODICE DOCUMENTO	1 0,1 G,T S,P 0,4	REV.	0	SCALA	1:500	ELABORATO	T13
Rev.	Data	Descrizione	Redatto	Controllato	Approvato				
0	23/02/2019	1° EMISSIONE	A.B.	S.A.	A.B.				
						Visto: Il Responsabile Unico del Procedimento Ing. Ivano RUSSO			